




Schnitt A-A M 1:100

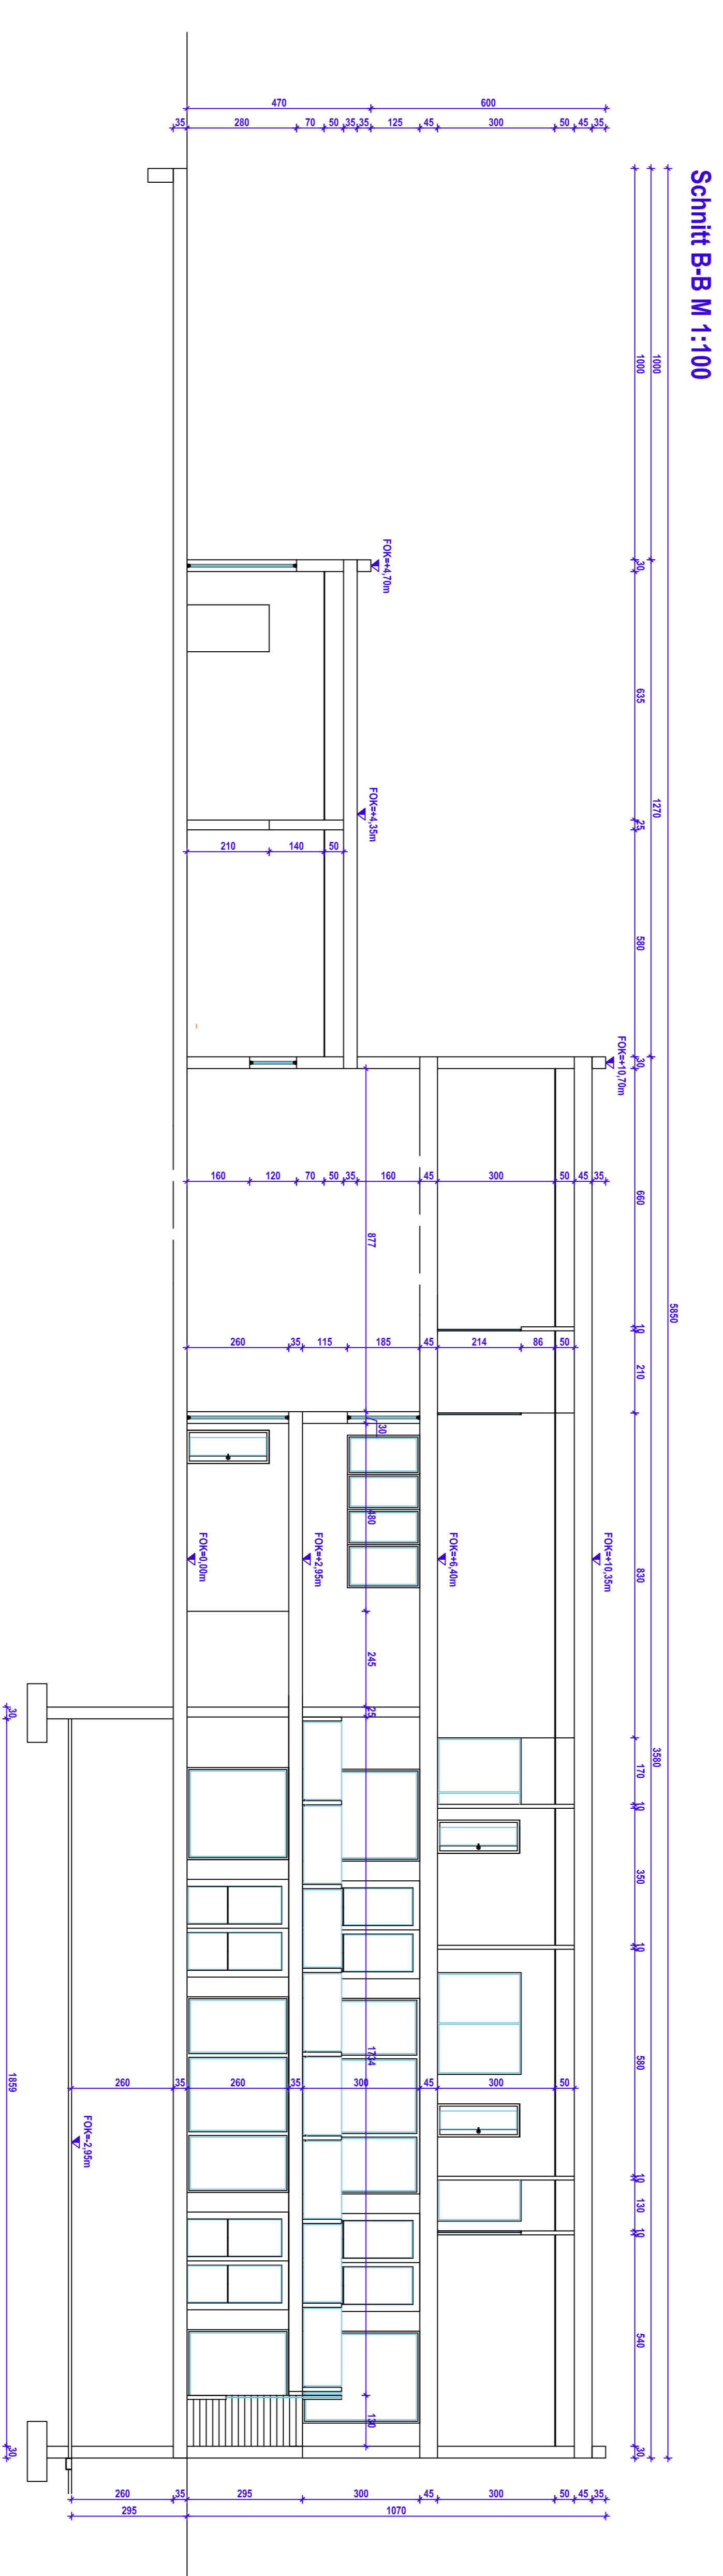

Schnitt B-B M 1:100

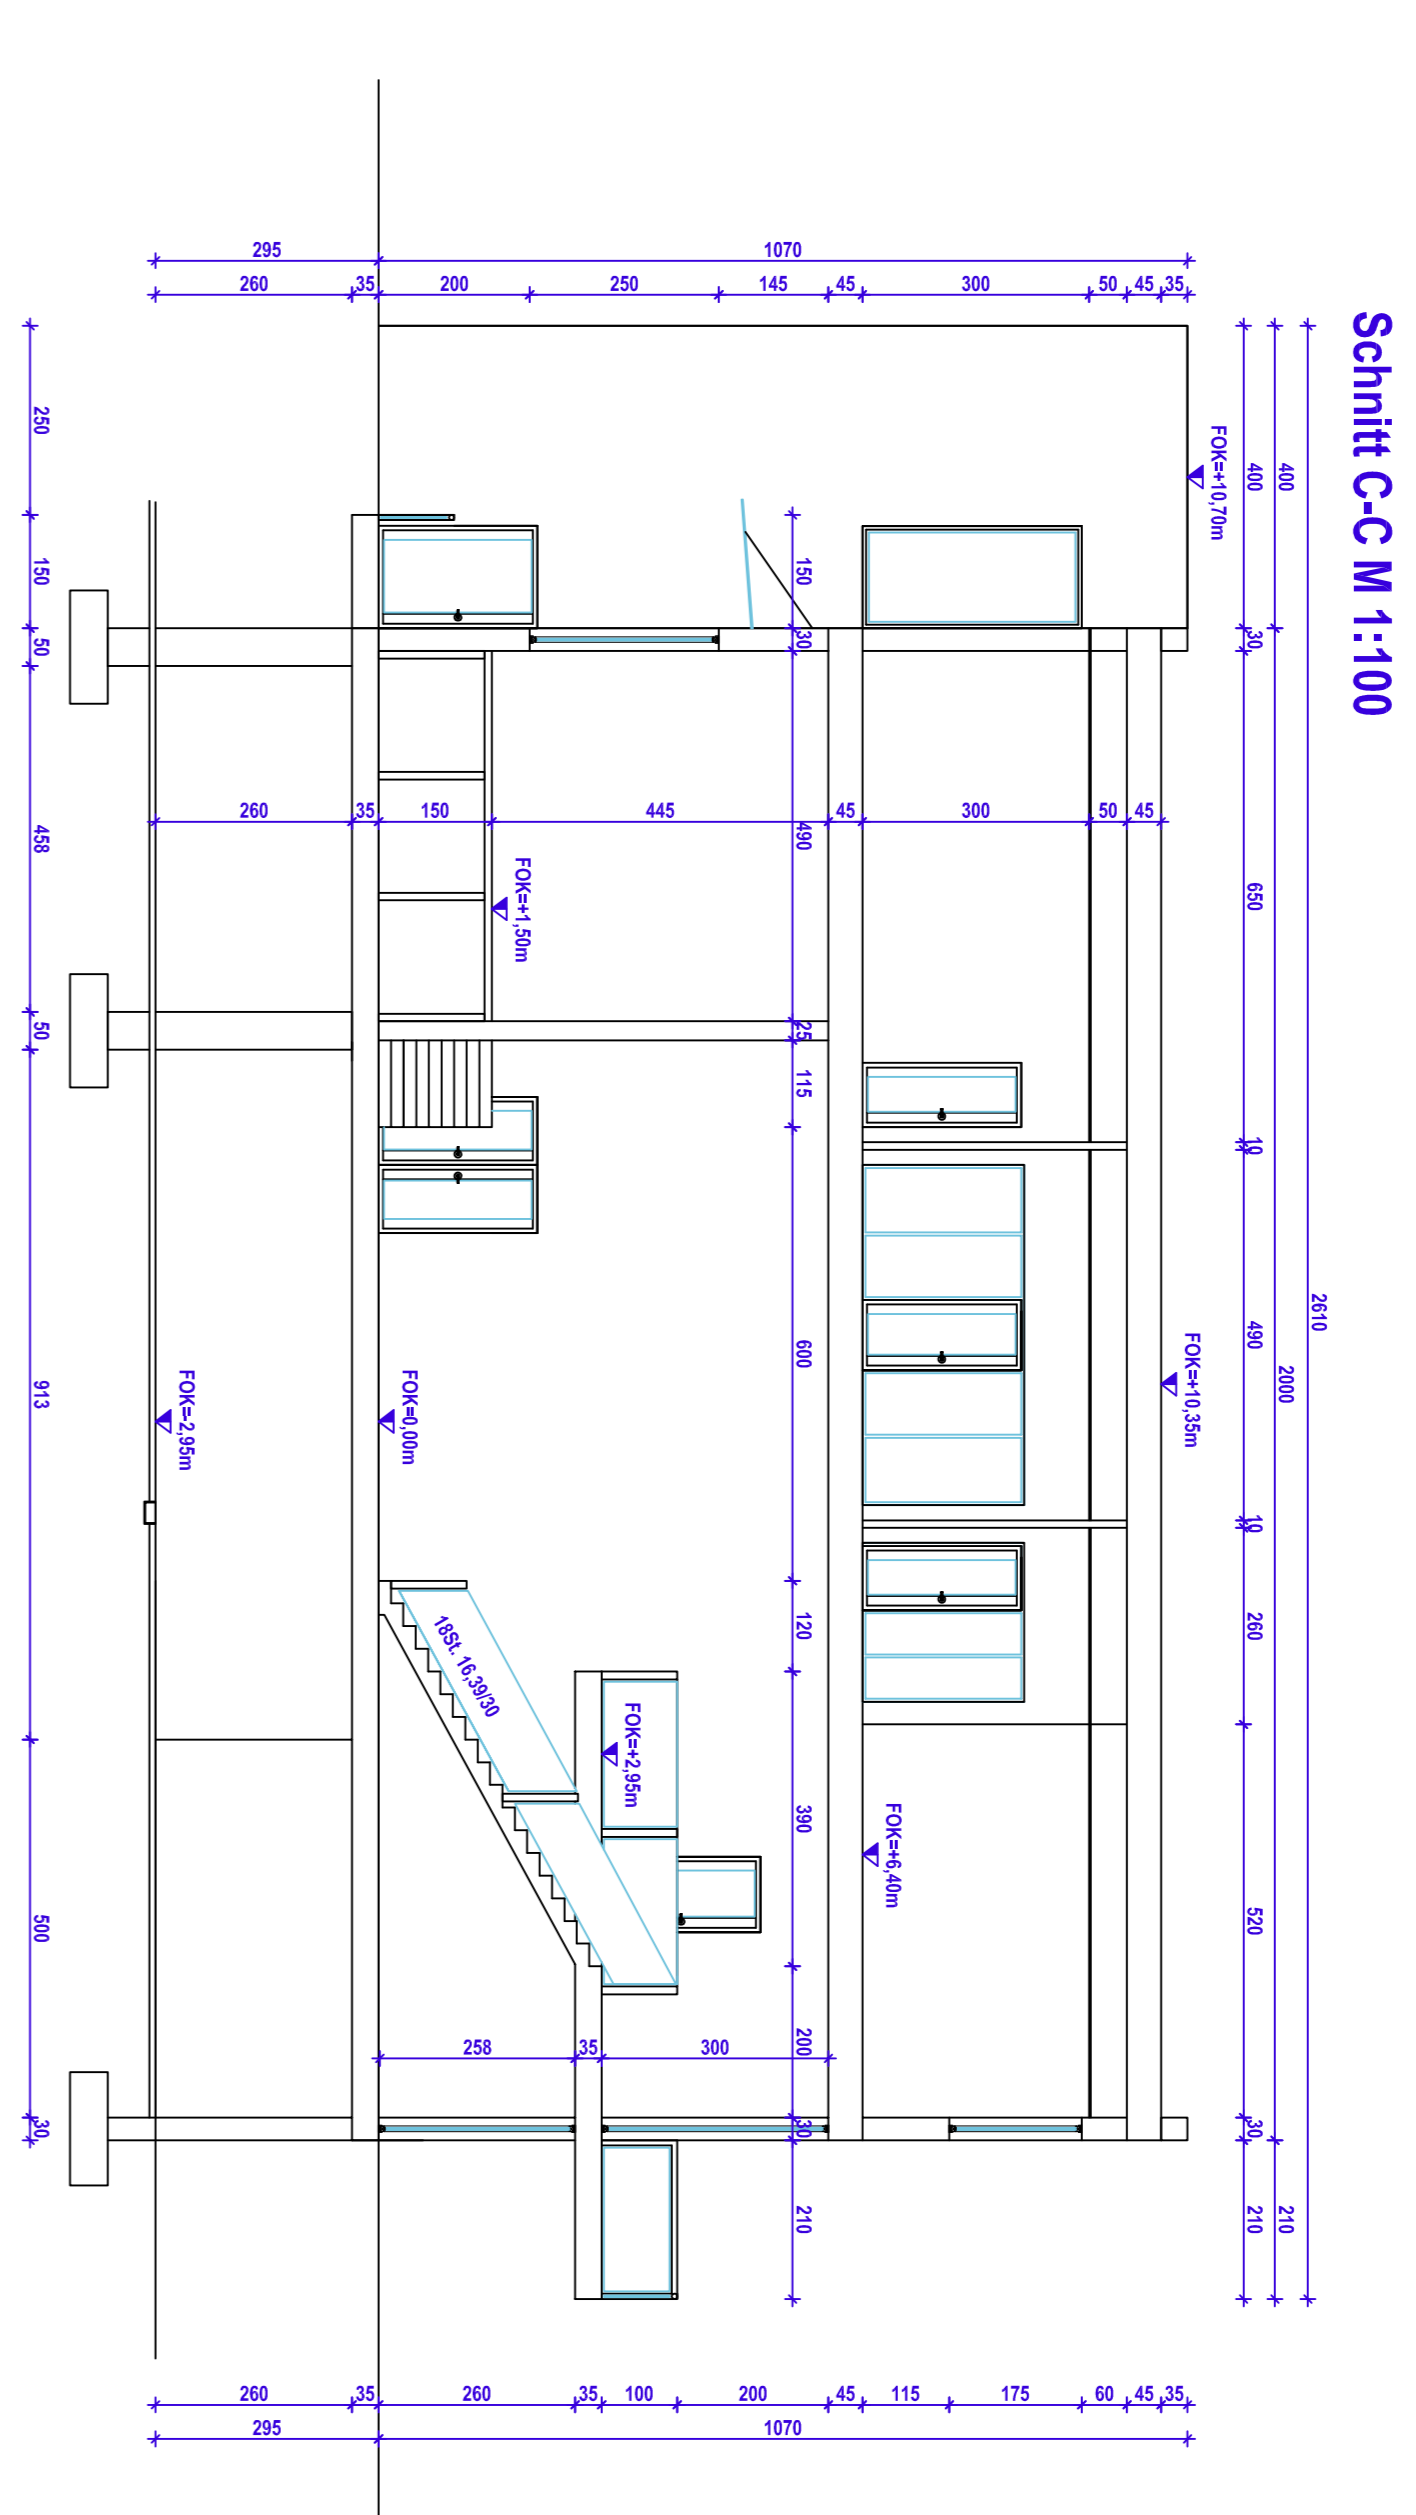

Schnitt C-C M 1:100

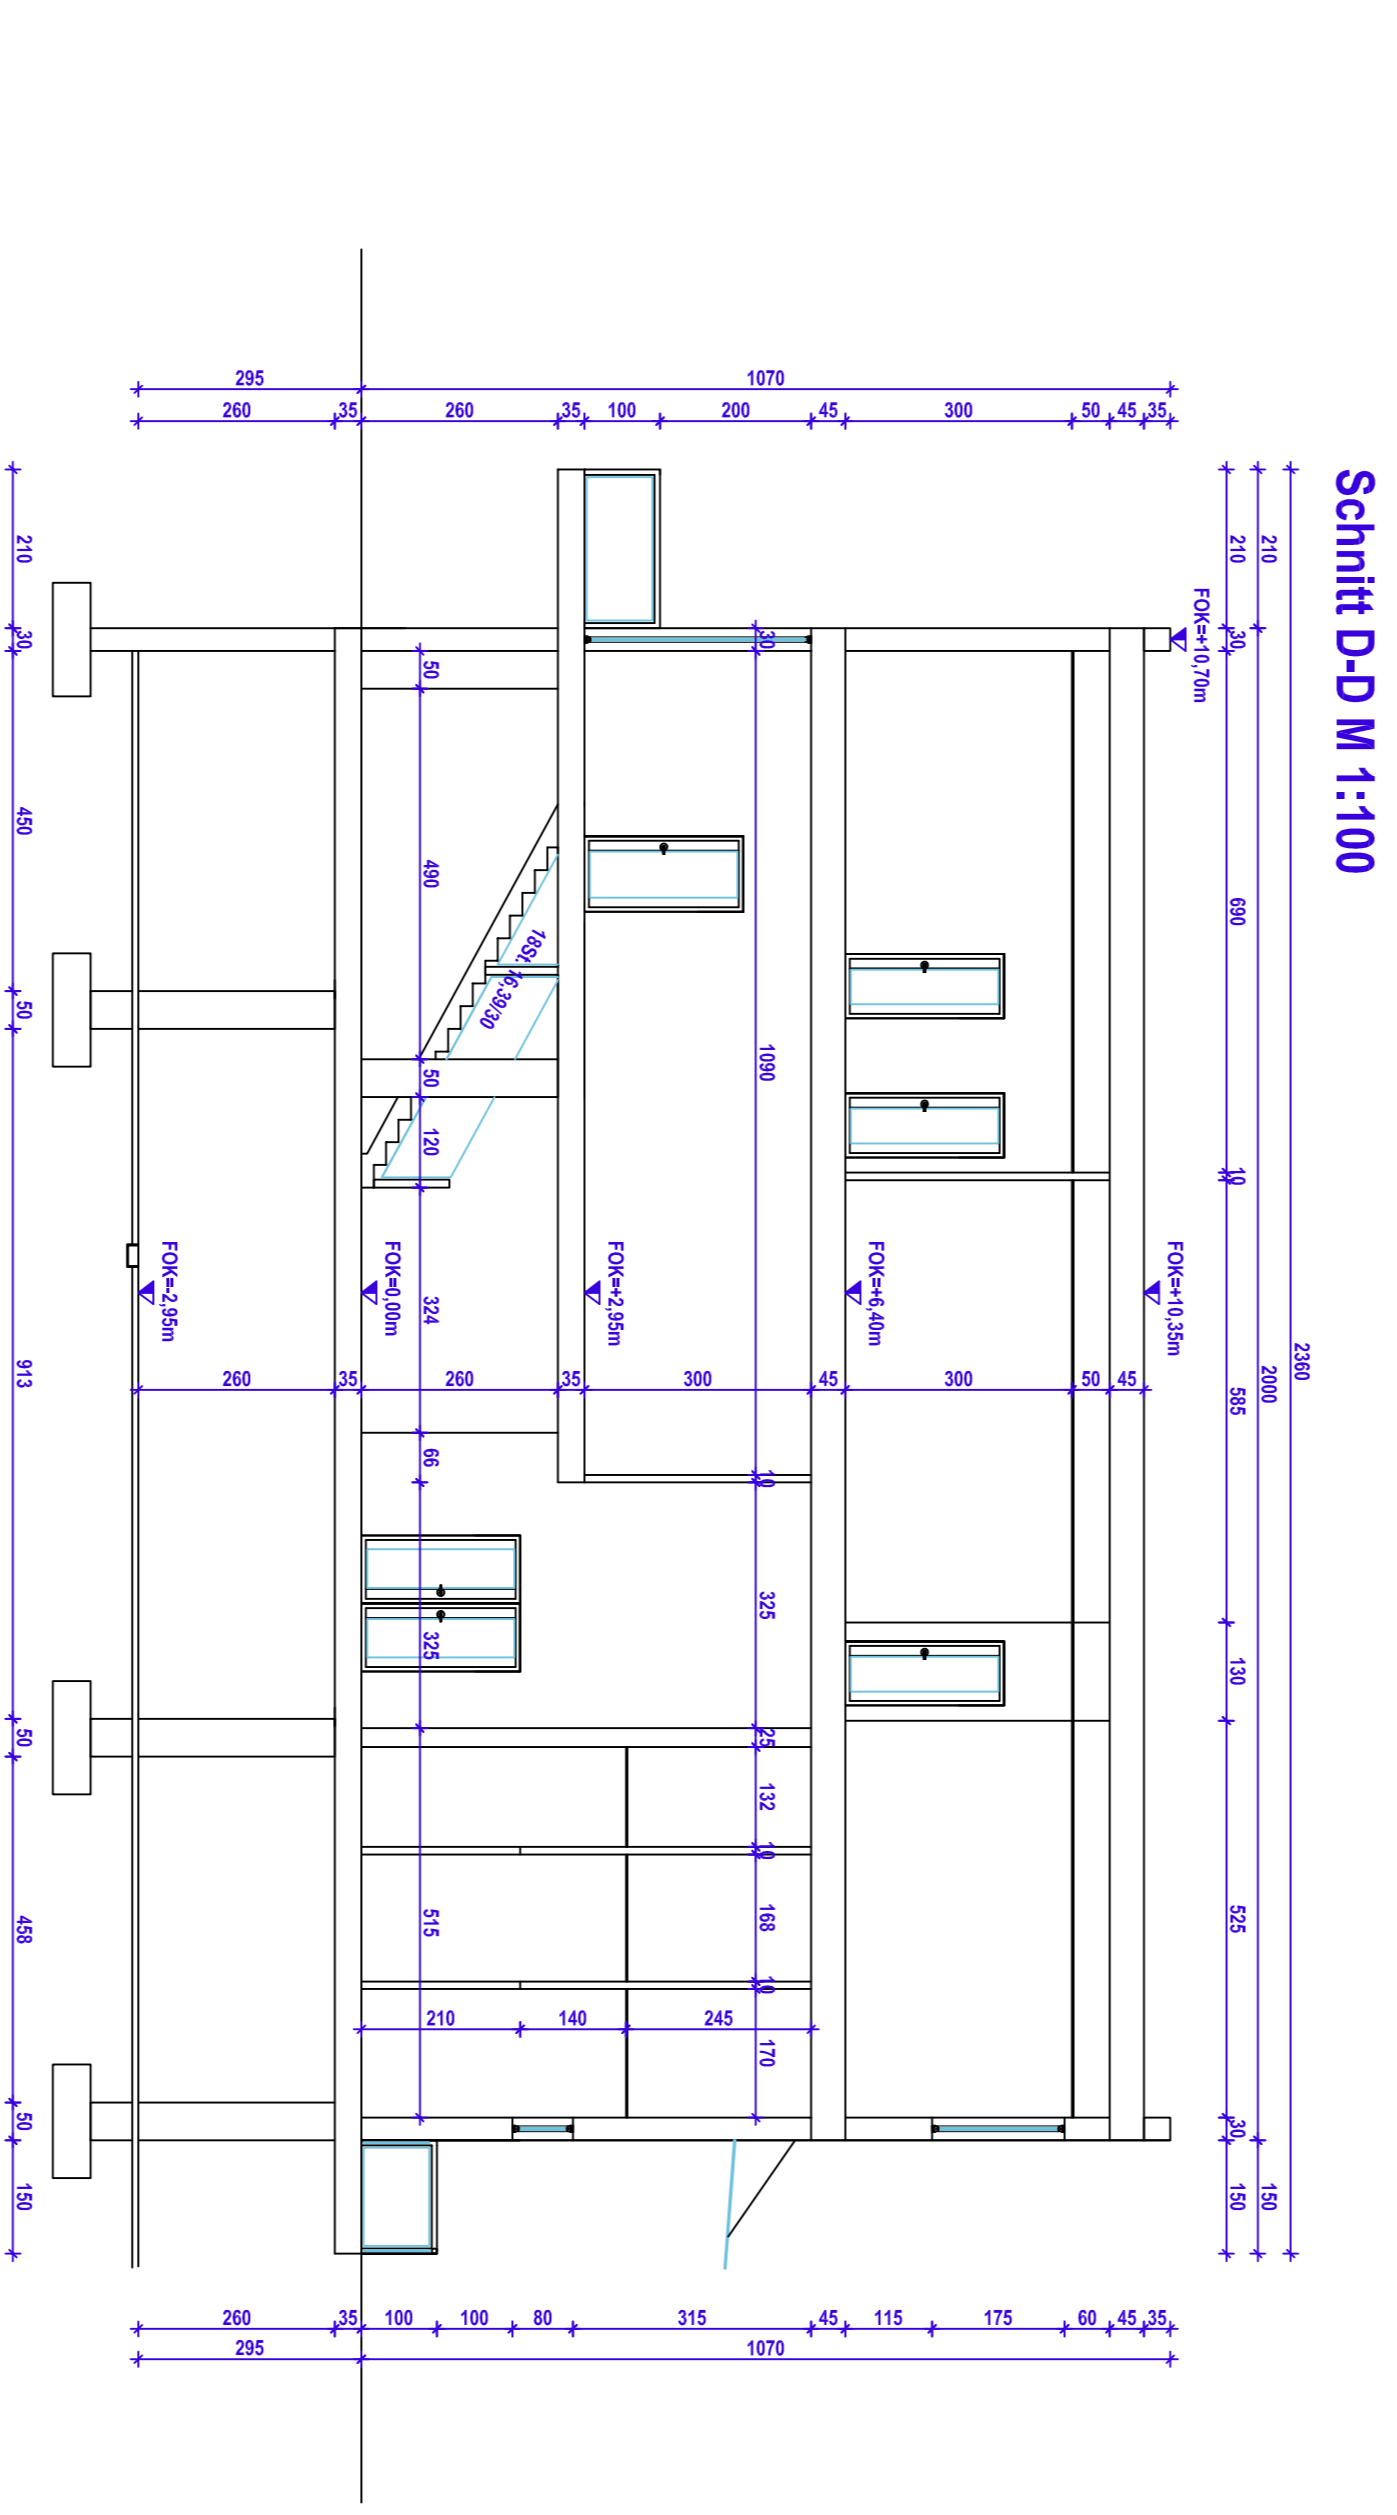

Schnitt D-D M 1:100

Erichtung Verwaltungsgebäude

MKT Beteiligungs-GmbH
 Langdorf 43, 3184 St. Jakob im Rosenthal
 Gemarkungsnummer 656/10/29/1/ St. Peter

ÄNDERUNG	DATUM	BEMERKUNG

EINREICHPLAN
 Schritte

Maßstab:	1:100, 1:500	Plan Nr.:	06/10/1	Projekt Nr.:	ML3/1
----------	--------------	-----------	---------	--------------	-------

Bauherr:	MKT Beteiligungs-GmbH Langdorf 43, 3184 St. Jakob im Rosenthal Gemarkungsnummer 656/10/29/1/ St. Peter	Planverfasser:	Werner, Barben und Wladyg, Martin Wladyg Langdorf 11 3184 St. Jakob im Rosenthal
Bauführer:			